



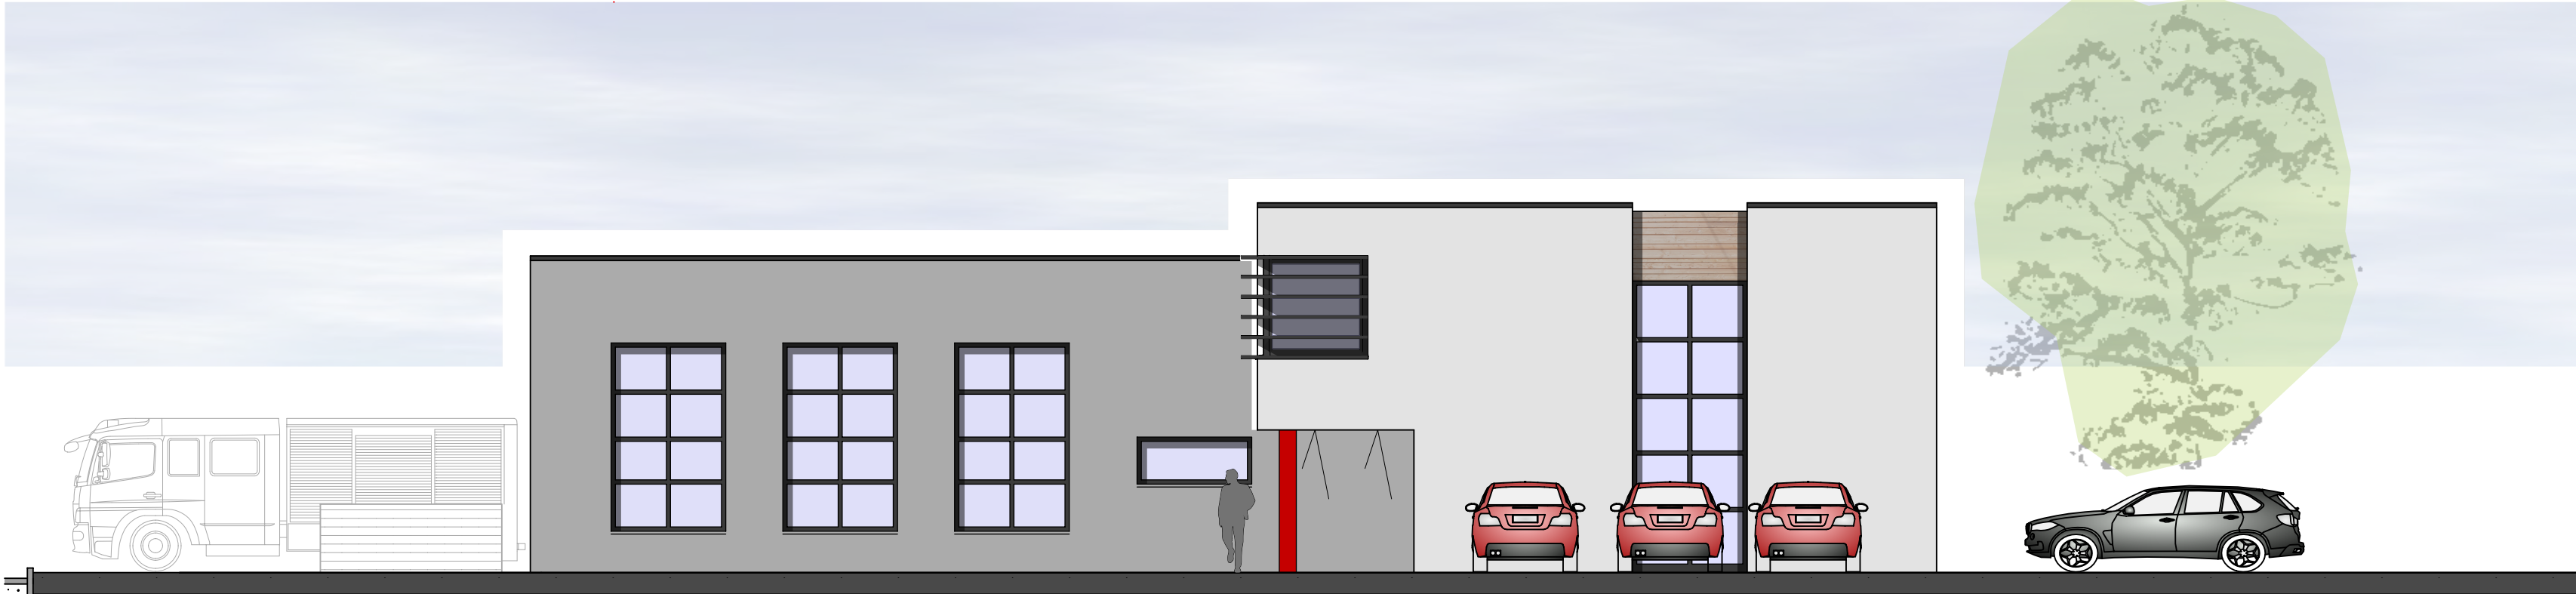


ANSICHT OST

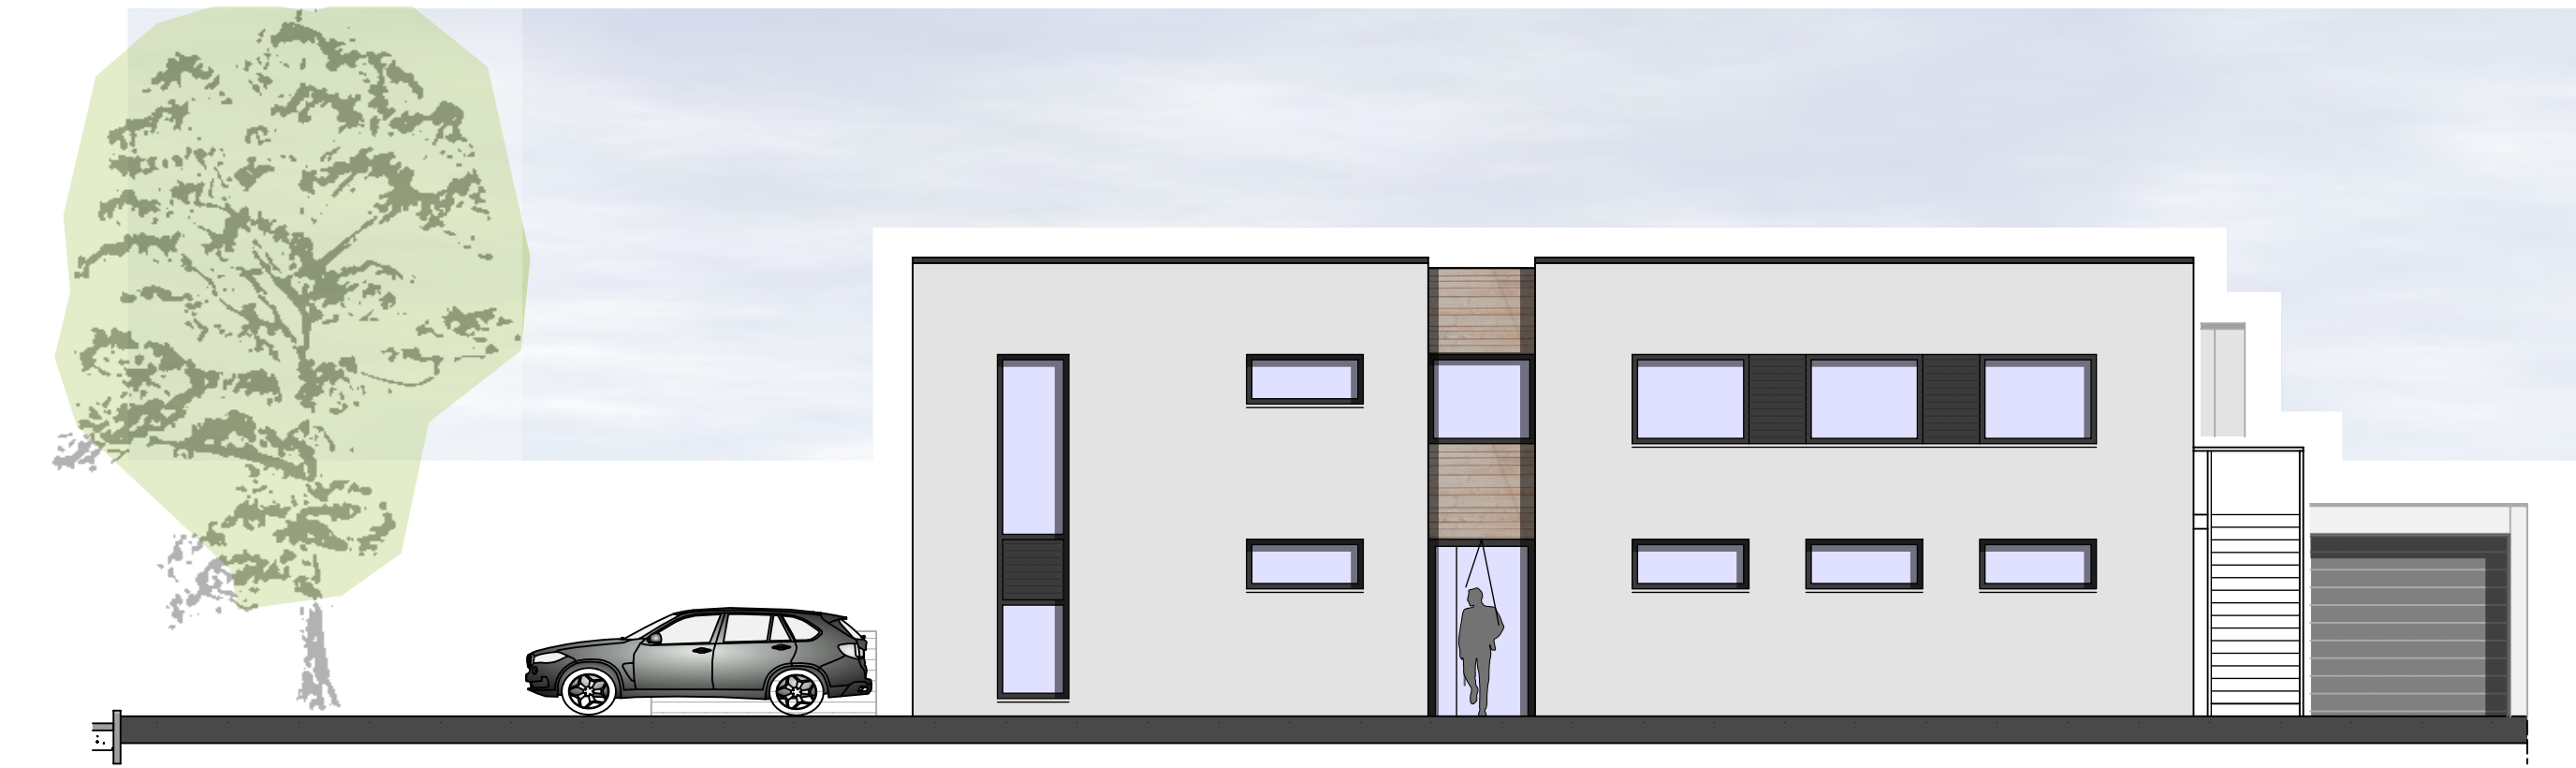

ANSICHT NORD



ANSICHT WEST

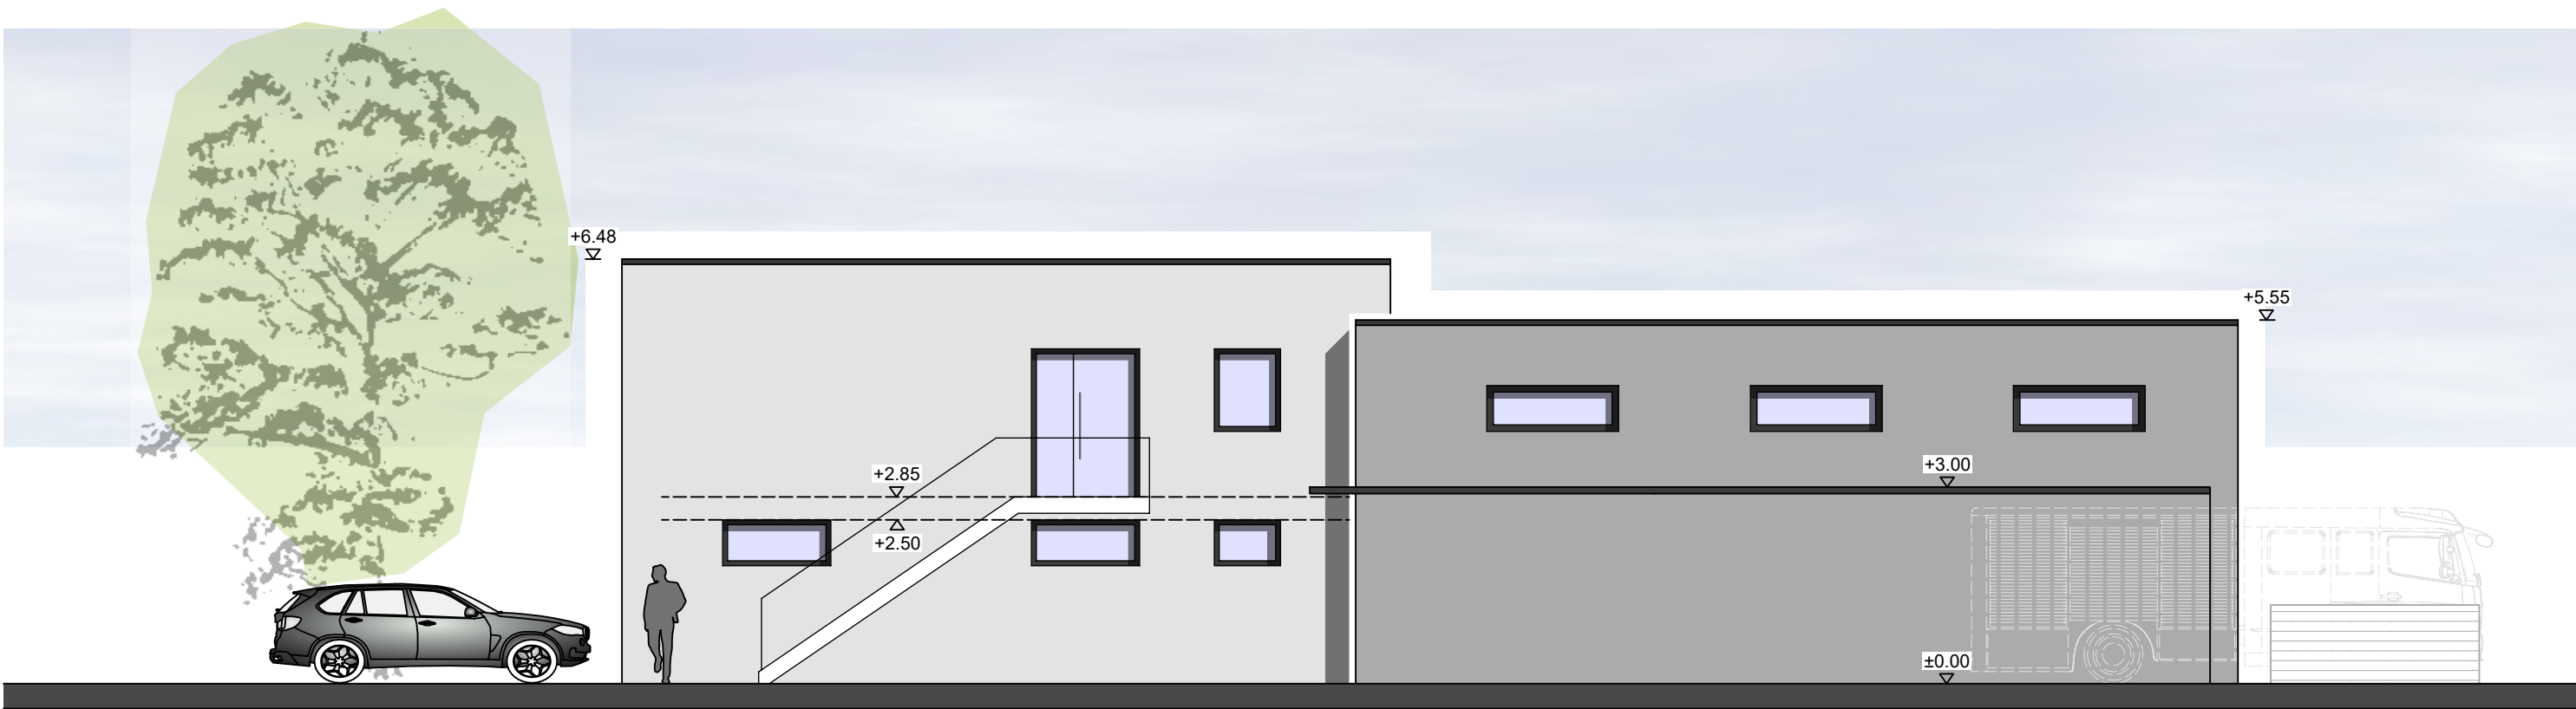


ANSICHT SÜD

Bauvorhaben				Entwurf
FWGH Lüchtringen				
Planinhalt		Maßstab	Datum	
Ansichten		1:100	04.03.2025	
abws		Gezeichnet		A
Dipl.-Ing. Architekt W. Schmidt Köterbergstraße 25 37671 Hörter		Tel 05531/ 60 261 Fax 05531/ 65 55 www.abws.de		
H/B = 420 / 850 (0.36m²)		A. Spieker		

Allplan 2024


Plattenweg

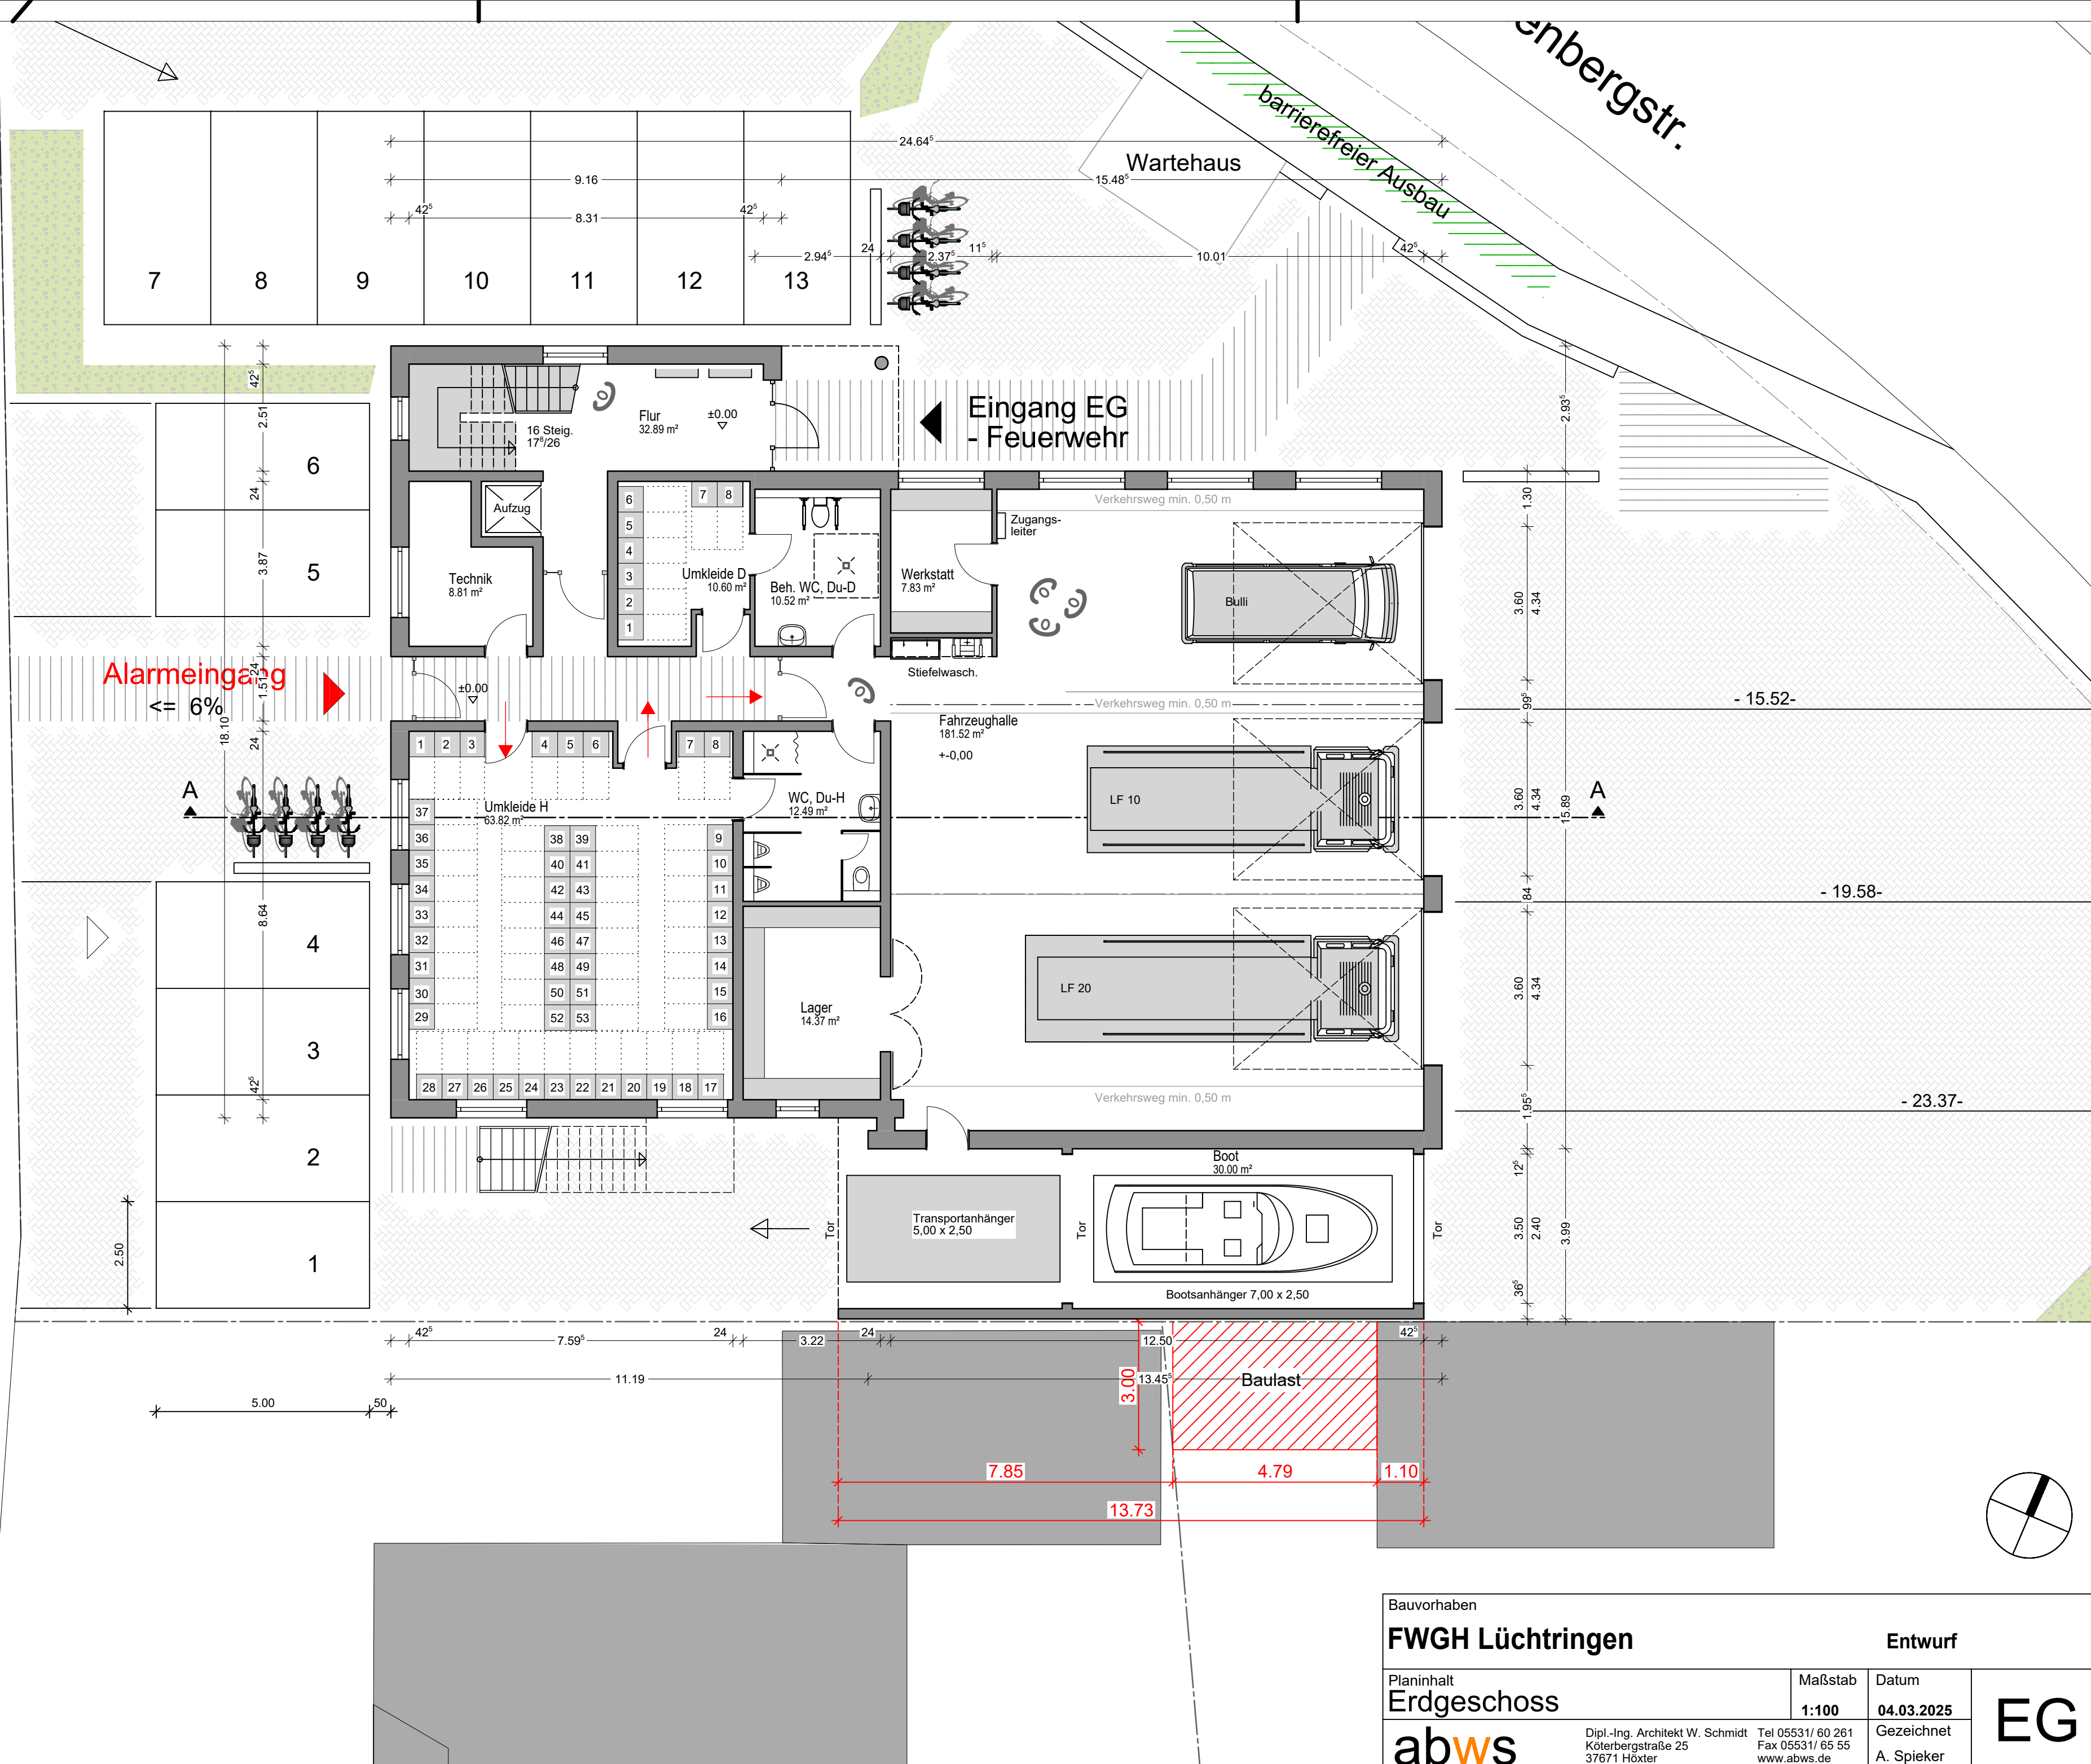

Bauvorhaben		Entwurf	
FWGH Lühtringen			
Planinhalt	Maßstab	Datum	EG
Erdgeschoss	1:100	04.03.2025	
abws		Gezeichnet	
Dipl.-Ing. Architekt W. Schmidt Köterbergstraße 25 37671 Hötter		A. Spieker	

H/B = 420 / 594 (0.25m²)

Plattenweg

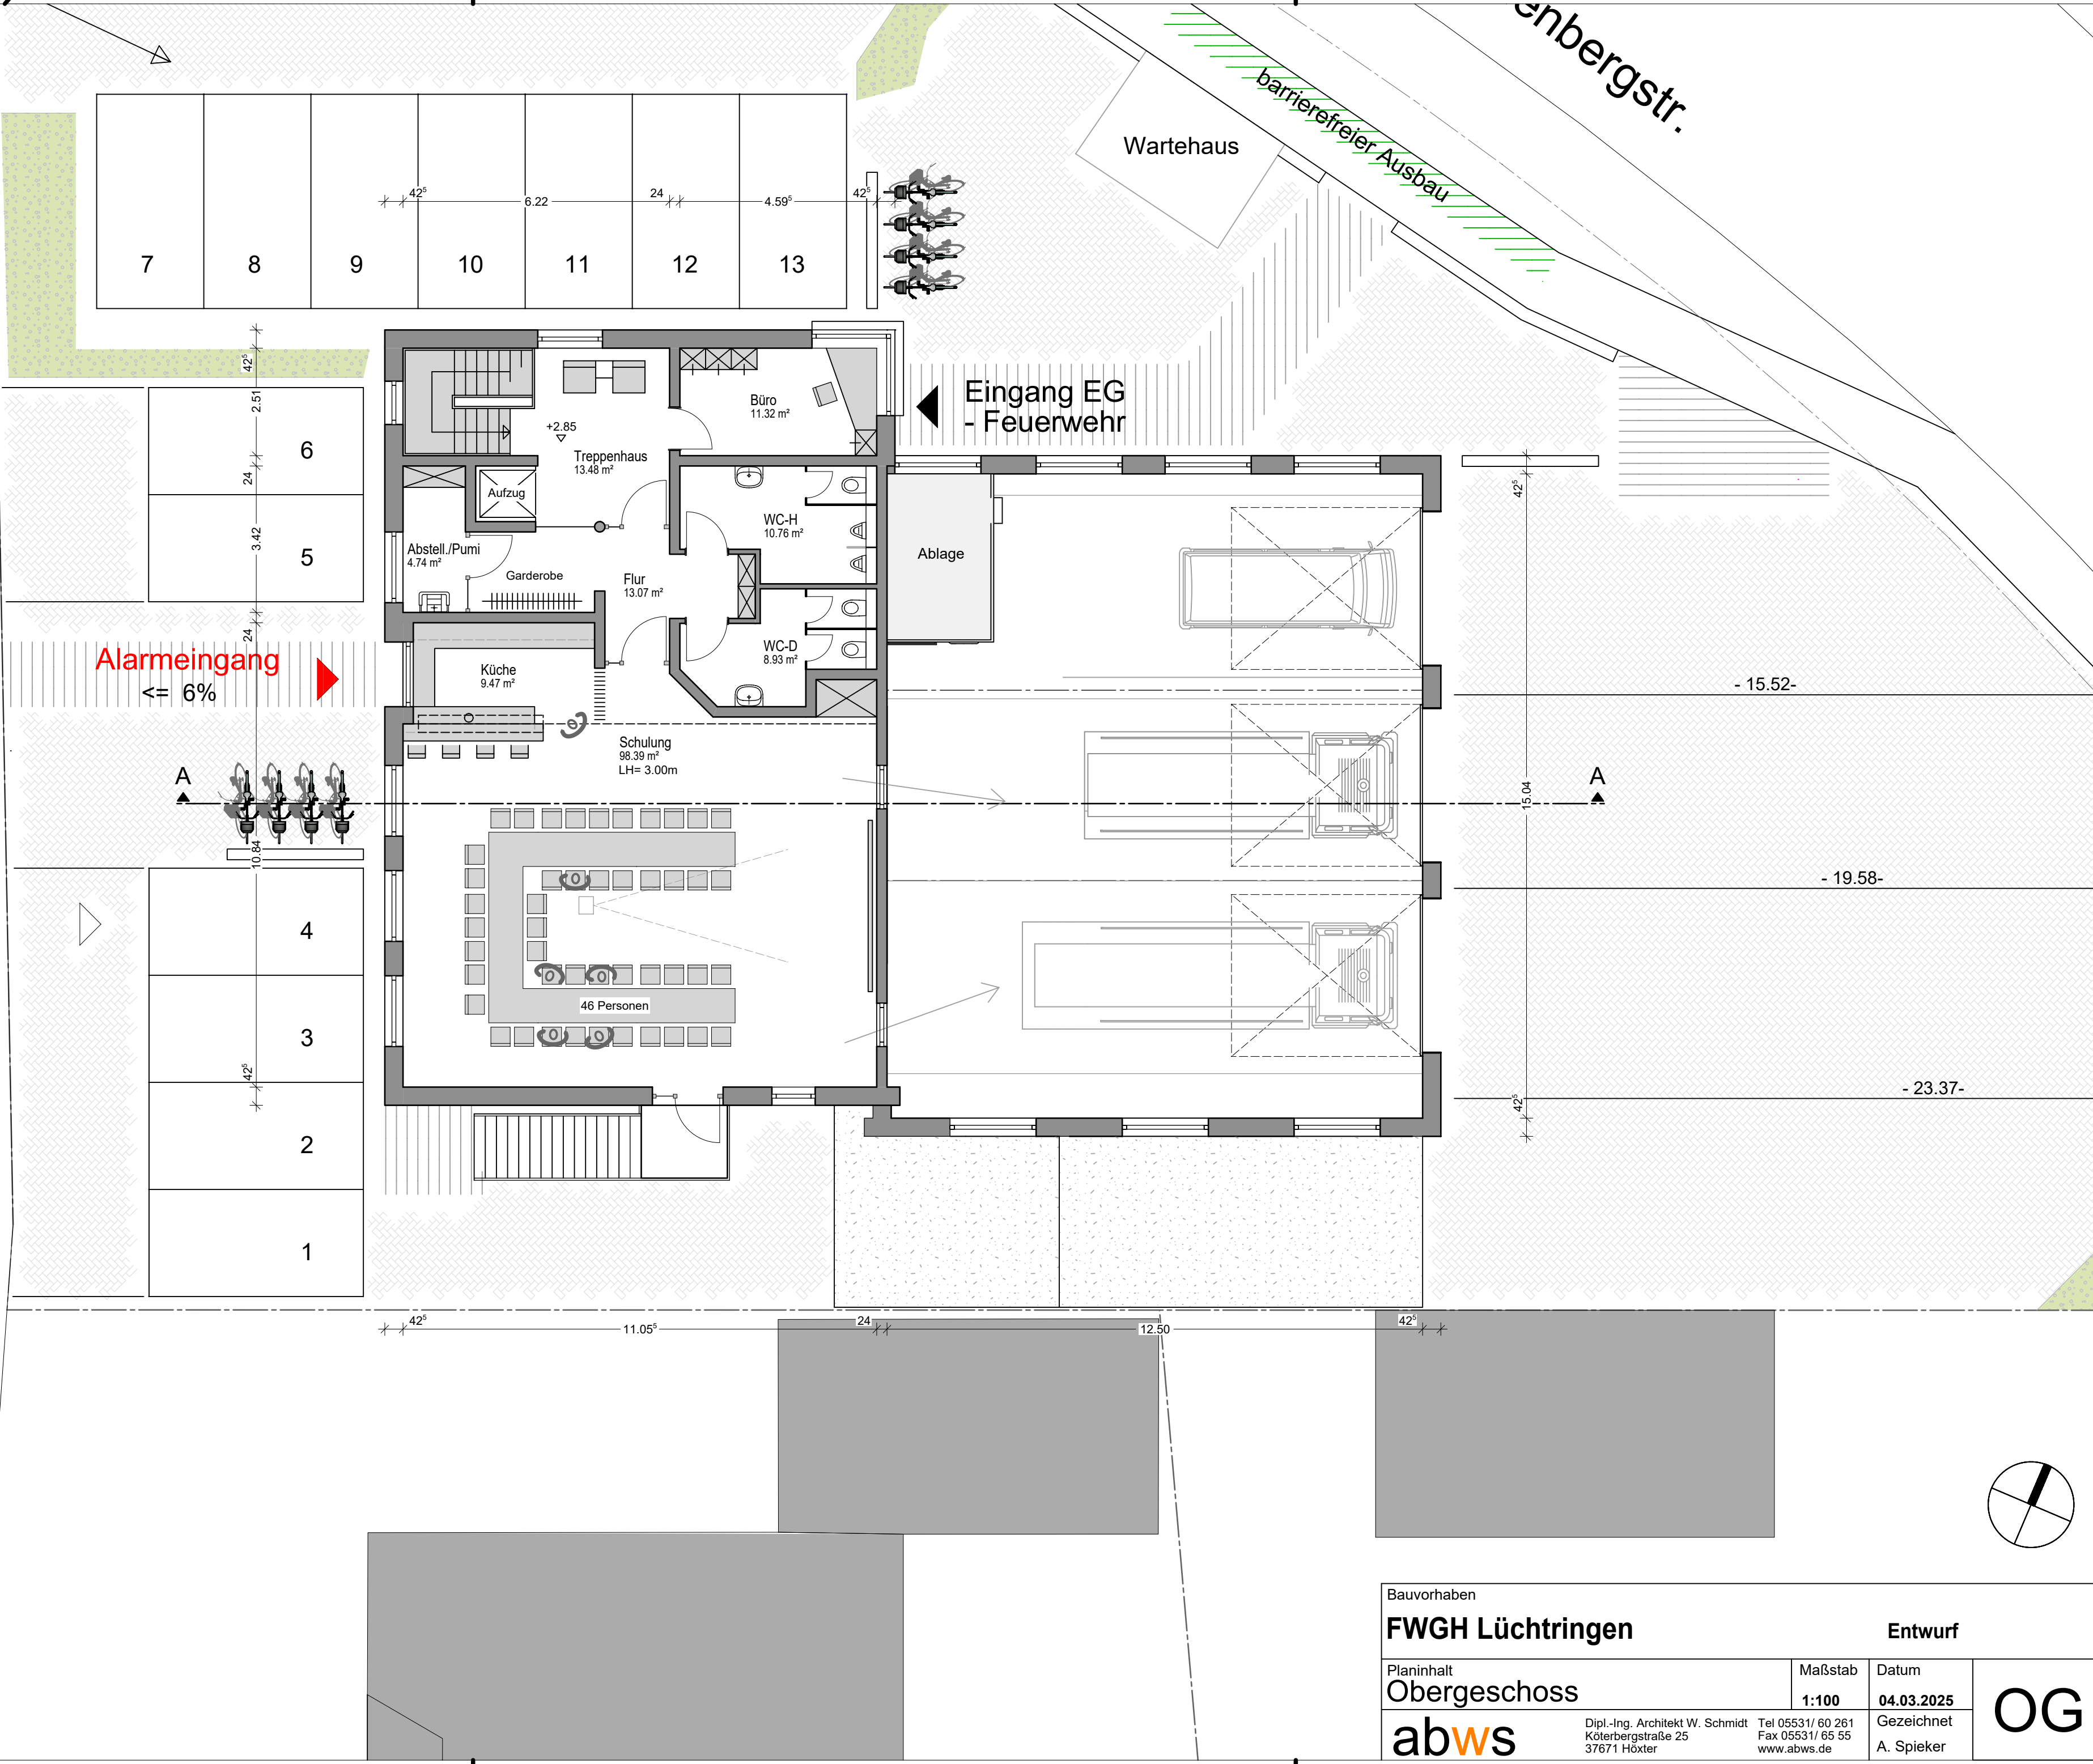

Bauvorhaben		Entwurf	
FWGH Lühtringen		Datum	
Planinhalt		Maßstab	OG
Obergeschoss		1:100	
abws		Gezeichnet	A. Spieker
Dipl.-Ing. Architekt W. Schmidt Köterbergstraße 25 37671 Hötter		Tel 05531/ 60 261 Fax 05531/ 65 55 www.abws.de	

H/B = 420 / 594 (0.25m²)